


平成25年度 青森市大字新城字平岡の一部0.3km²地区
 4級基準点測量
 選点図
 縮尺1/2,500

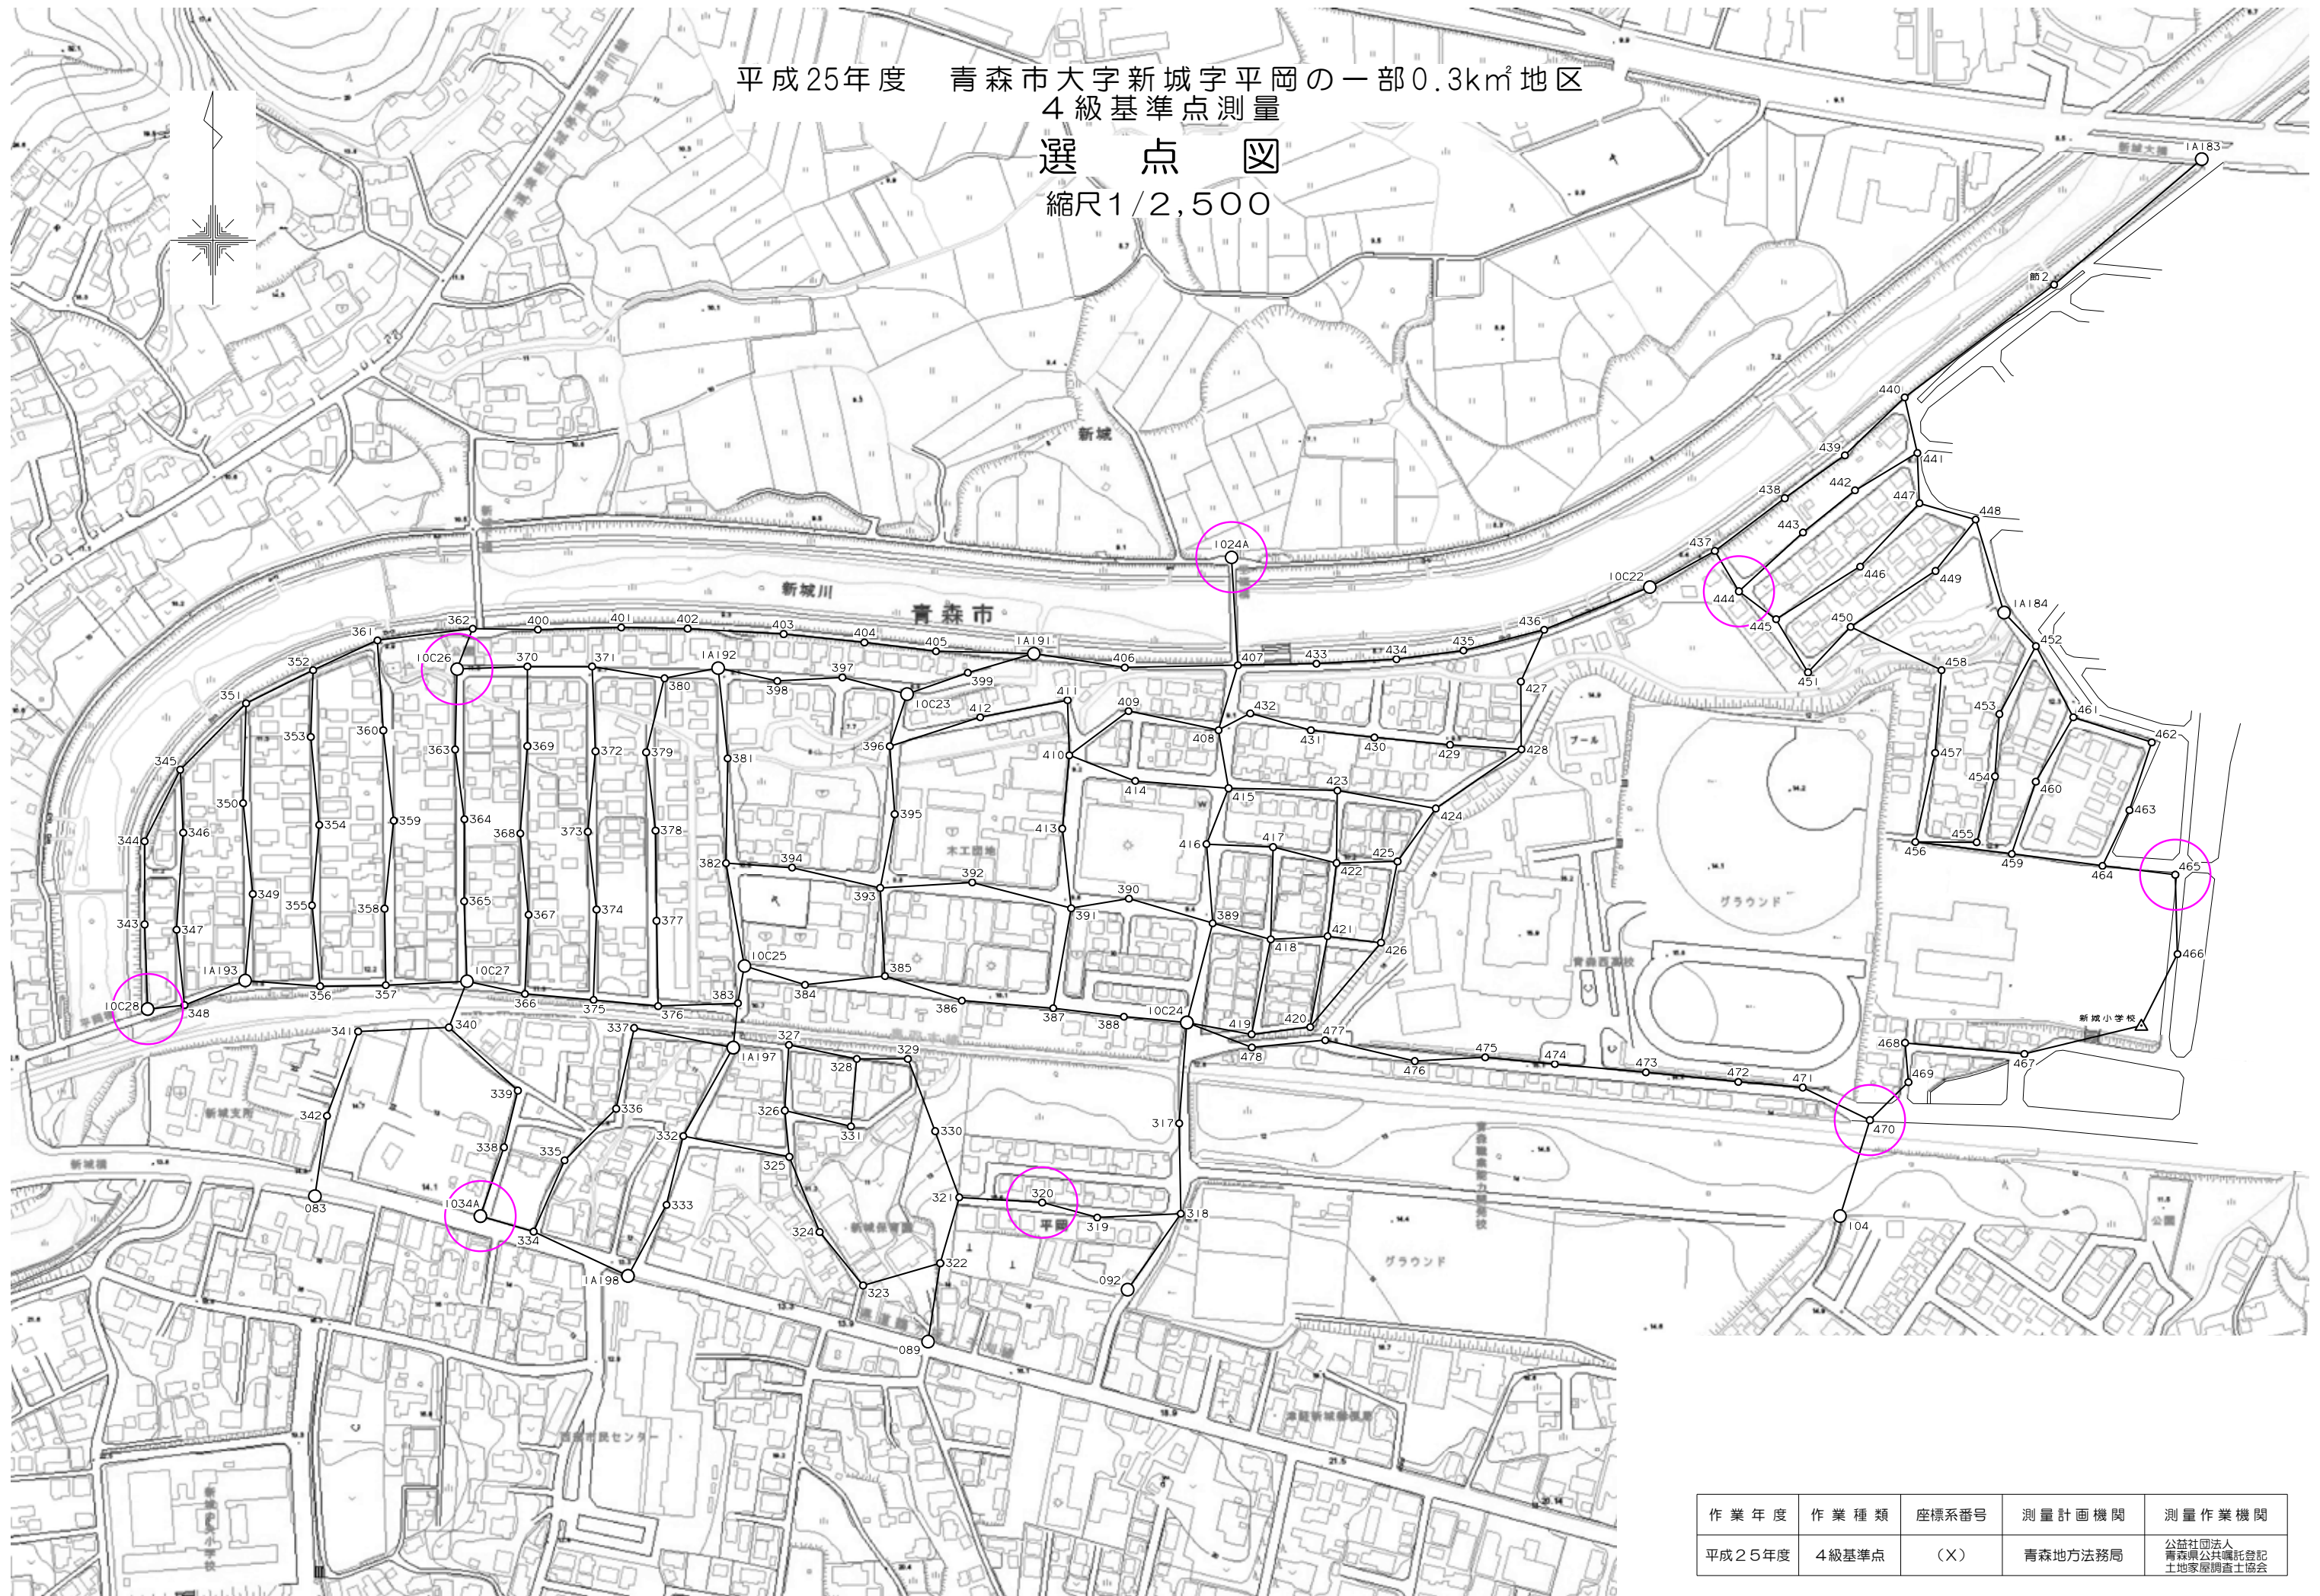

作業年度	作業種類	座標系番号	測量計画機関	測量作業機関
平成25年度	4級基準点	(X)	青森地方務局	公益社団法人 青森県公共職託登記 土地家屋調査士協会

青森市大字新城字平岡地図作成実施地区(平成25・26年度) 基準点点検作業(RTK-VRSによる)

基準点名	①X(成果値)	②Y(成果値)	H(成果値)	③H(補正後)	点検点名	④X(点検値)	⑤Y(点検値)	⑥H(点検値)	△X(①-④)	△Y(②-⑤)	△H(③-⑥)
1024A(成果表)	92297.890	-12744.817	9.204	9.105	1024A(点検1)	92297.990	-12744.845	9.111	-0.100	0.028	-0.006
					1024A(点検2)	92297.988	-12744.845	9.107	-0.098	0.028	-0.002
					1024A(点検3)	92297.988	-12744.845	9.104	-0.098	0.028	0.001
1034A(成果表)	91893.348	-13206.005	13.706	13.606	1034A(点検1)	91893.446	-13206.040	13.644	-0.098	0.035	-0.038
					1034A(点検2)	91893.448	-13206.040	13.644	-0.100	0.035	-0.038
					1034A(点検3)	91893.449	-13206.041	13.642	-0.101	0.036	-0.036
10C26(成果表)	92229.215	-13220.314	10.514	10.415	10C26(点検1)	92229.336	-13220.325	10.438	-0.121	0.011	-0.023
					10C26(点検2)	92229.335	-13220.323	10.438	-0.120	0.009	-0.023
					10C26(点検3)	92229.336	-13220.328	10.435	-0.121	0.014	-0.020
10C28(成果表)	92020.478	-13410.324	11.890	11.791	10C28(点検1)	92020.586	-13410.347	11.831	-0.108	0.023	-0.040
					10C28(点検2)	92020.587	-13410.351	11.826	-0.109	0.027	-0.035
					10C28(点検3)	92020.587	-13410.353	11.826	-0.109	0.029	-0.035
320(成果表)	91901.848	-12860.925	15.655	15.555	320(点検1)	91901.940	-12860.958	15.539	-0.092	0.033	0.016
					320(点検2)	91901.940	-12860.963	15.557	-0.092	0.038	-0.002
					320(点検3)	91901.941	-12860.961	15.557	-0.093	0.036	-0.002
444(成果表)	92282.083	-12434.242	7.668	7.569	444(点検1)	92282.143	-12434.277	7.599	-0.060	0.035	-0.030
					444(点検2)	92282.144	-12434.276	7.600	-0.061	0.034	-0.031
					444(点検3)	92282.144	-12434.278	7.594	-0.061	0.036	-0.025
465(成果表)	92105.633	-12167.052	11.927	11.827	465(点検1)	92105.659	-12167.075	11.838	-0.026	0.023	-0.011
					465(点検2)	92105.662	-12167.071	11.842	-0.029	0.019	-0.015
					465(点検3)	92105.664	-12167.074	11.857	-0.031	0.022	-0.030
470(成果表)	91952.593	-12353.527	12.796	12.696	470(点検1)	91952.631	-12353.554	12.697	-0.038	0.027	-0.001
					470(点検2)	91952.633	-12353.555	12.699	-0.040	0.028	-0.003
					470(点検3)	91952.636	-12353.555	12.711	-0.043	0.028	-0.015

観測日：2019/5/18(令和元年5月18日)、観測機器：NetSurvRE、使用衛星：GPS・GLONASS・QZSS

※既知点成果の標高値は、平成26年及び平成28年三角点標高成果改定に伴う「ジオイド・モデルの改定に伴う標高補正パラメータ」にて補正したうえで点検値との較差を求めています。

点A	点B	①距離(A⇔B)	②方向角(A⇒B)	点C	点D	③距離(C⇔D)	④方向角(C⇒D)	△距離①-③	△方向角②-④
1024A(成果表)	1034A(成果表)	613.472	228-44-37	1024A(点検1)	1034A(点検1)	613.479	228-44-38	-0.007	-1
〃	10C26(成果表)	480.430	261-46-54	〃	10C26(点検1)	480.410	261-47-02	0.020	-8
〃	10C28(成果表)	721.011	247-22-17	〃	10C28(点検1)	721.003	247-22-19	0.008	-2
〃	320(成果表)	412.710	196-20-23	〃	320(点検1)	412.720	196-20-24	-0.010	-1
〃	444(成果表)	310.976	92-54-49	〃	444(点検1)	310.972	92-55-16	0.004	-27
〃	465(成果表)	608.913	108-24-19	〃	465(点検1)	608.941	108-24-43	-0.028	-24
〃	470(成果表)	521.860	131-25-37	〃	470(点検1)	521.901	131-25-55	-0.041	-18
1034A(成果表)	10C26(成果表)	336.171	357-33-38	1034A(点検1)	10C26(点検1)	336.193	357-33-53	-0.022	-15
〃	10C28(成果表)	240.641	301-53-26	〃	10C28(点検1)	240.636	301-53-38	0.005	-12
〃	320(成果表)	345.184	88-35-20	〃	320(点検1)	345.186	88-35-24	-0.002	-4
〃	444(成果表)	864.137	63-15-57	〃	444(点検1)	864.120	63-16-05	0.017	-8
〃	465(成果表)	1060.418	78-27-07	〃	465(点検1)	1060.416	78-27-21	0.002	-14
〃	470(成果表)	854.534	86-01-28	〃	470(点検1)	854.538	86-01-43	-0.004	-15
10C26(成果表)	10C28(成果表)	282.267	222-18-40	10C26(点検1)	10C28(点検1)	282.285	222-18-40	-0.018	0
〃	320(成果表)	486.137	132-19-49	〃	320(点検1)	486.140	132-20-05	-0.003	-16
〃	444(成果表)	787.847	86-09-08	〃	444(点検1)	787.819	86-09-24	0.028	-16
〃	465(成果表)	1060.487	96-41-31	〃	465(点検1)	1060.486	96-41-50	0.001	-19
〃	470(成果表)	909.856	107-41-59	〃	470(点検1)	909.866	107-42-18	-0.010	-19
10C28(成果表)	320(成果表)	562.060	102-11-05	10C28(点検1)	320(点検1)	562.054	102-11-11	0.006	-6
〃	444(成果表)	1010.531	74-59-47	〃	444(点検1)	1010.507	74-59-56	0.024	-9
〃	465(成果表)	1246.184	86-04-54	〃	465(点検1)	1246.179	86-05-08	0.005	-14
〃	470(成果表)	1058.975	93-40-32	〃	470(点検1)	1058.975	93-40-45	0.000	-13
320(成果表)	444(成果表)	571.521	48-17-40	320(点検1)	444(点検1)	571.498	48-17-48	0.023	-8
〃	465(成果表)	723.179	73-37-58	〃	465(点検1)	723.170	73-38-17	0.009	-19
〃	470(成果表)	509.929	84-17-20	〃	470(点検1)	509.929	84-17-42	0.000	-22
444(成果表)	465(成果表)	320.195	123-26-26	444(点検1)	465(点検1)	320.224	123-26-40	-0.029	-14
〃	470(成果表)	339.232	166-14-07	〃	470(点検1)	339.255	166-14-06	-0.023	1
465(成果表)	470(成果表)	241.234	230-37-27	465(点検1)	470(点検1)	241.230	230-37-38	0.004	-11